


1	226810 L=3.43 m	2	226810 L=2.65 m	3	5828 L=14.00 m	4	6828 L=14.00 m	5	16814 L=12.00 m	6	5825 L=12.15 m	7	5816 L=5.20 m	8	5816 L=7.10 m	9	168810 L=2.85 m	10	4816 L=2.20 m	11	5816 L=7.65 m	12	5816 L=9.65 m	13	8828 L=3.00 m	14	8814 L=8.85 m	15	10816 L=5.10 m	16	8814 L=4.35 m	17	17810 L=3.83 m	18	17810 L=3.17 m	19	12828 L=7.95 m	20	6816 L=4.30 m
21	12814 L=8.45 m	22	34828 L=4.63 m	23	8820 L=3.26 m	24	40810 L=6.30 m	25	40810 L=3.97 m	26	32810 L=4.05 m	27	6816 L=7.95 m	28	6814 L=6.30 m	29	10816 L=2.80 m	30	105810 L=12.35 m	31	4825 L=12.35 m	32	4820 L=6.60 m	33	4828 L=10.85 m	34	4820 L=9.30 m	35	4820 L=4.20 m	36	1820 L=3.30 m	37	10814 L=12.00 m	38	10814 L=5.90 m	39	45810 L=3.01 m	40	45810 L=2.35 m
41	6825 L=8.32 m	42	6816 L=5.20 m	43	6816 L=4.00 m	44	3814 L=8.35 m	45	3814 L=6.45 m	46	38810 L=2.35 m	47	8816 L=2.00 m	48	58810 L=3.83 m	49	58810 L=2.67 m	50	10828 L=9.60 m	51	8828 L=9.95 m	52	12814 L=10.90 m	53	10828 L=8.35 m	54	10828 L=8.90 m	55	5825 L=5.30 m	56	14814 L=9.35 m	57	5816 L=9.25 m	58	5816 L=10.80 m	59	12814 L=8.40 m	60	52810 L=3.73 m
61	52810 L=2.77 m	62	13820 L=3.18 m	63	45810 L=4.35 m	64	45810 L=3.39 m	65	12810 L=4.05 m	66	12810 L=3.09 m	67	27810 L=3.15 m	68	12810 L=3.75 m	69	14816 L=2.40 m	70	14816 L=2.65 m	71	80810 L=2.90 m	72	80810 L=2.22 m	73	6825 L=6.55 m	74	4816 L=7.55 m	75	8814 L=7.55 m	76	2825 L=6.15 m	77	4816 L=7.55 m	78	4814 L=7.10 m	79	4814 L=7.35 m	80	..

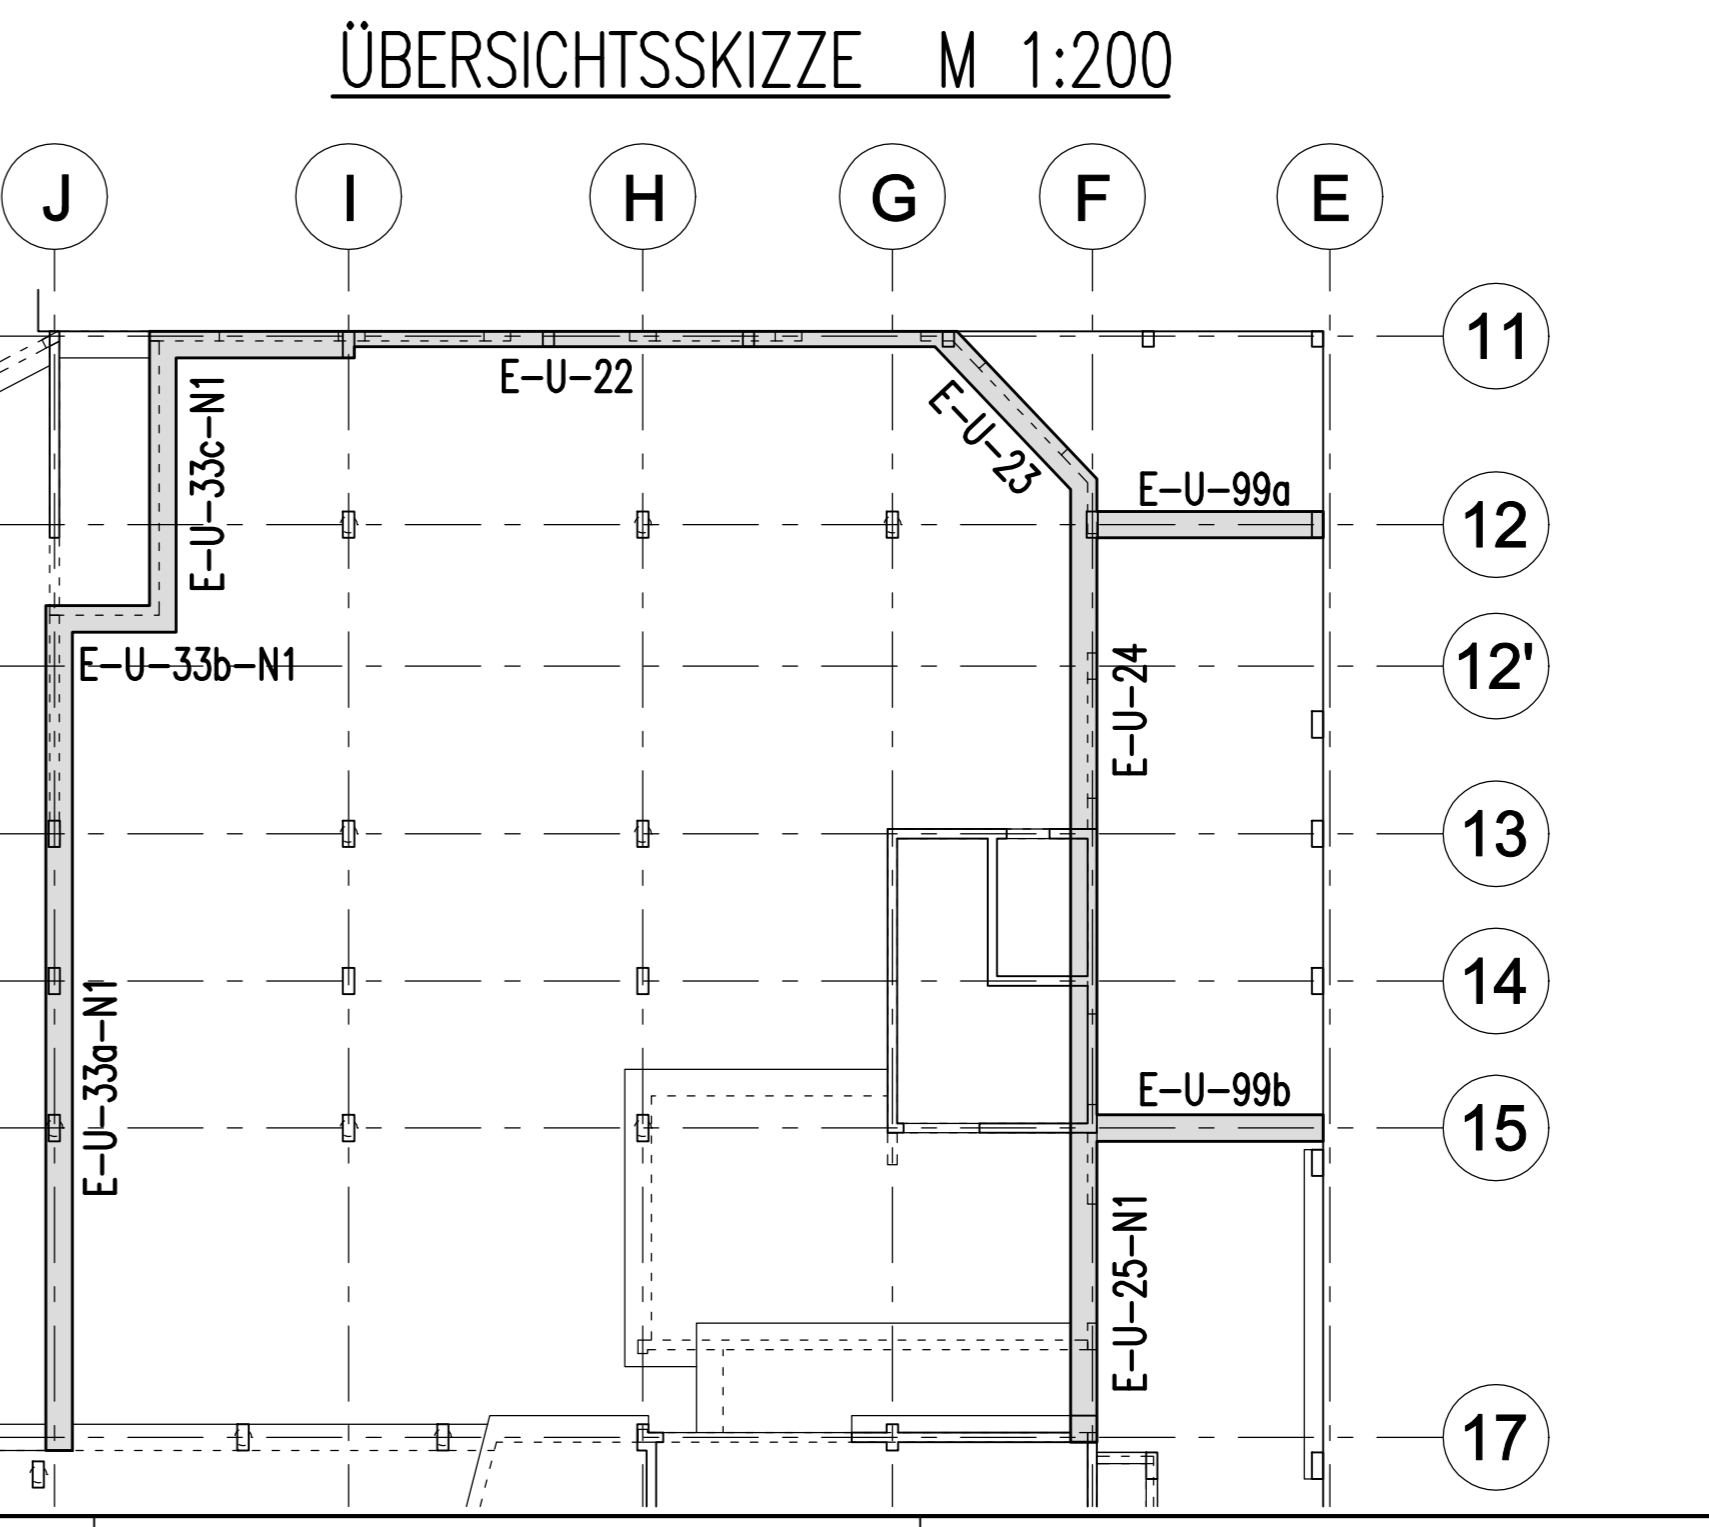

Biege- und Verlegeteuerung

nach DBV-Merkblatt "Betondecken und Bewehrung 2011-07"

Stababstände	Mindestbiegerollendurchmesser		D _{min}
	Haken	Bügel	
Betondeckung	> 100 mm und > 7 s	≥ 10 s	≥ 10 s
restlich zur Biegeebene	> 50 mm und > 3 s	≥ 15 s	≥ 15 s
	≤ 50 mm und ≤ 3 s	≥ 20 s	≥ 20 s

Wird von σ_{yk} abgewichen, (z.B. erforderlich in Sonderfällen, siehe DIN EN 1992-1-1, 8.3) Abweichungen angeben: ...

Die Gesamtlängen der Auszüge beziehen sich auf **AUBENMÄSSE**

Abstandhalter: Nach dem DBV-Merkblatt "Abstandhalter"; **ABSTANDHALTER**
Nach dem DBV-Merkblatt "Betondeckung und Bewehrung" (Tab. 4; Anordnung)

Besondere Anforderungen:

Baustoffe (Soweit nicht anders angegeben)		Betonstahl (Soweit nicht anders angegeben)	
letzte Stababstosslage	79	Betonstahl	B500B
letzte Mattenposition	-	Betonfestigkeitsklasse	C30/37
Betondeckung [mm]		Verlegetiefe d_{ver}	
Unterzüge U1	X1	oben	25 mm
	X2	unten	35 mm
	X3	seitlich	35 mm

118.9x84.1 cm