



Schnitt 1-1, M. 1:25

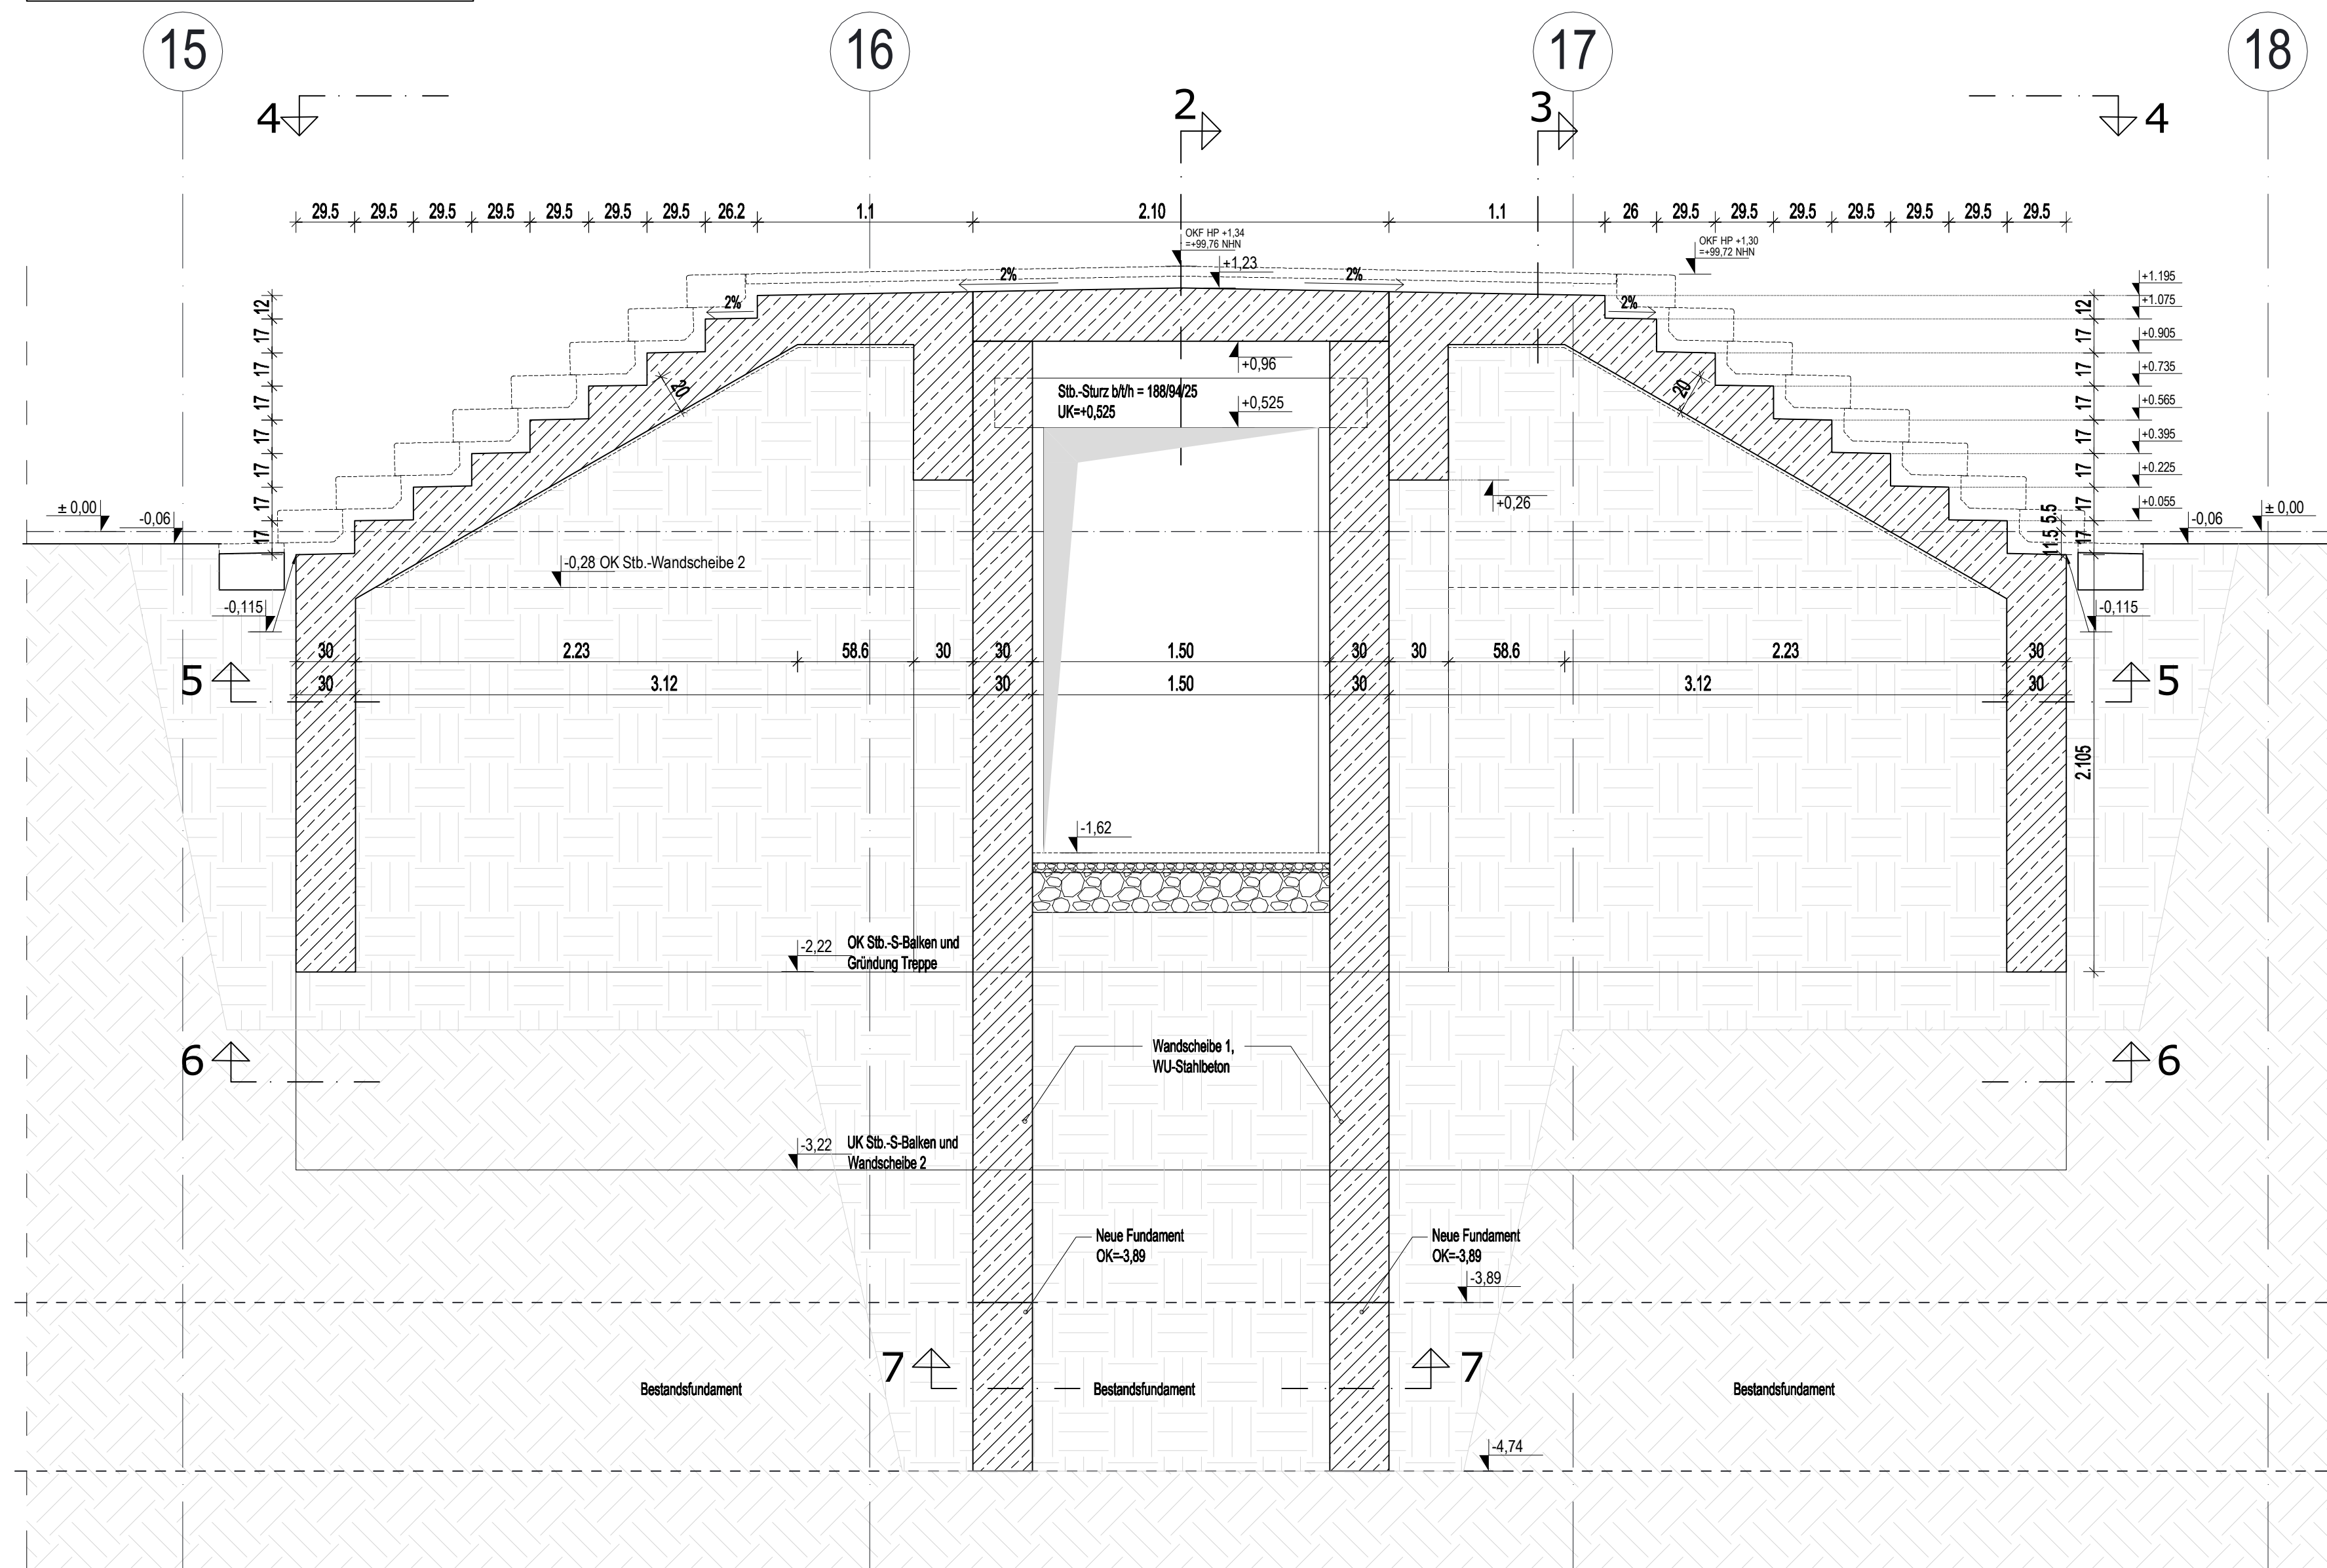

Schnitt 2-2, M. 1:25

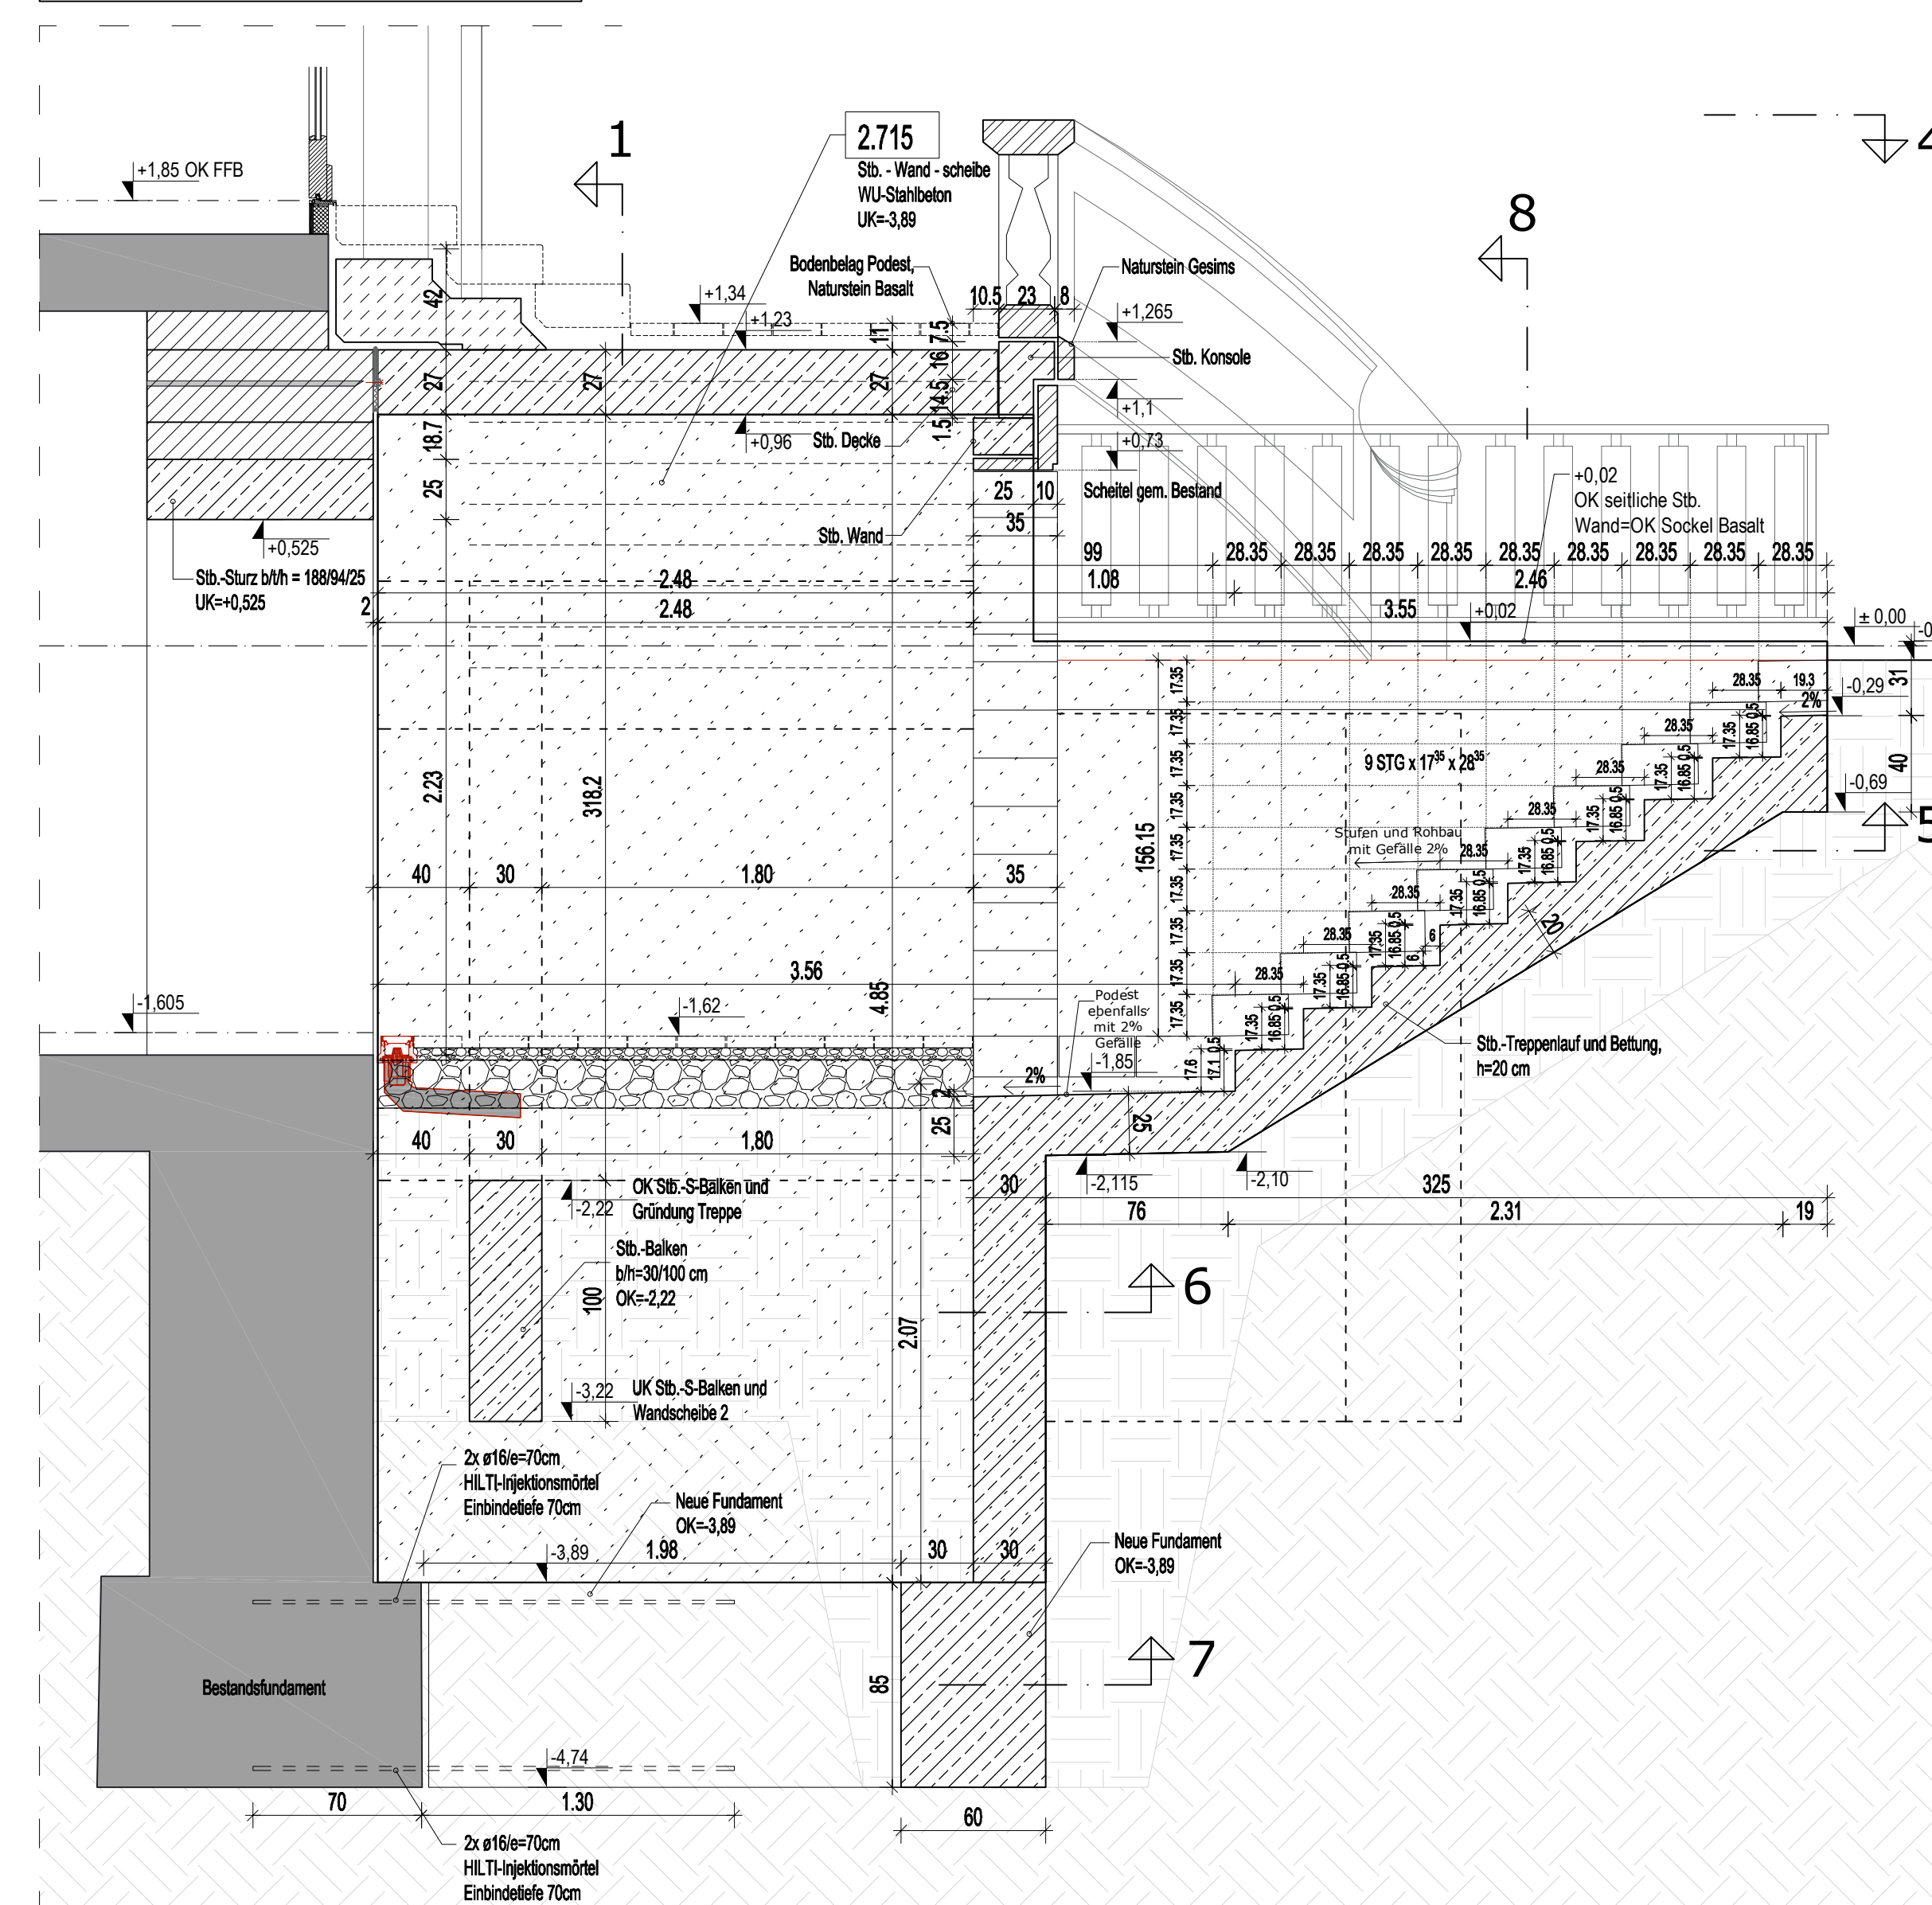

Der Bestand ist bezüglich der angenommenen Abmessungen vorab zu prüfen!


Beachte:  
Alle vorh. Flächen an denen neuer Beton-/Stahlbeton anschließt, müssen aufgeraut und im MW verzahnt werden (Ausbuch jede 2.Schicht) oder jede 2.Fuge ø8, 20cm tief einkleben.

Anschluß neues MW an neue Stb.-Wan mittels HMS 25/15d Jede 2. Schicht einen Maueranker einlegen


Anschluß neue / vorh. Stb.-Bauteile mittels ø8/e=15cm (20cm tief) einkleben

Alle Maßangaben die sich auf bestehende Bauteile beziehen, sind ca. Maße und vor der Ausführung örtlich zu überprüfen!

Erdgeschoss EG, Schnitt 4-4, M. 1:25

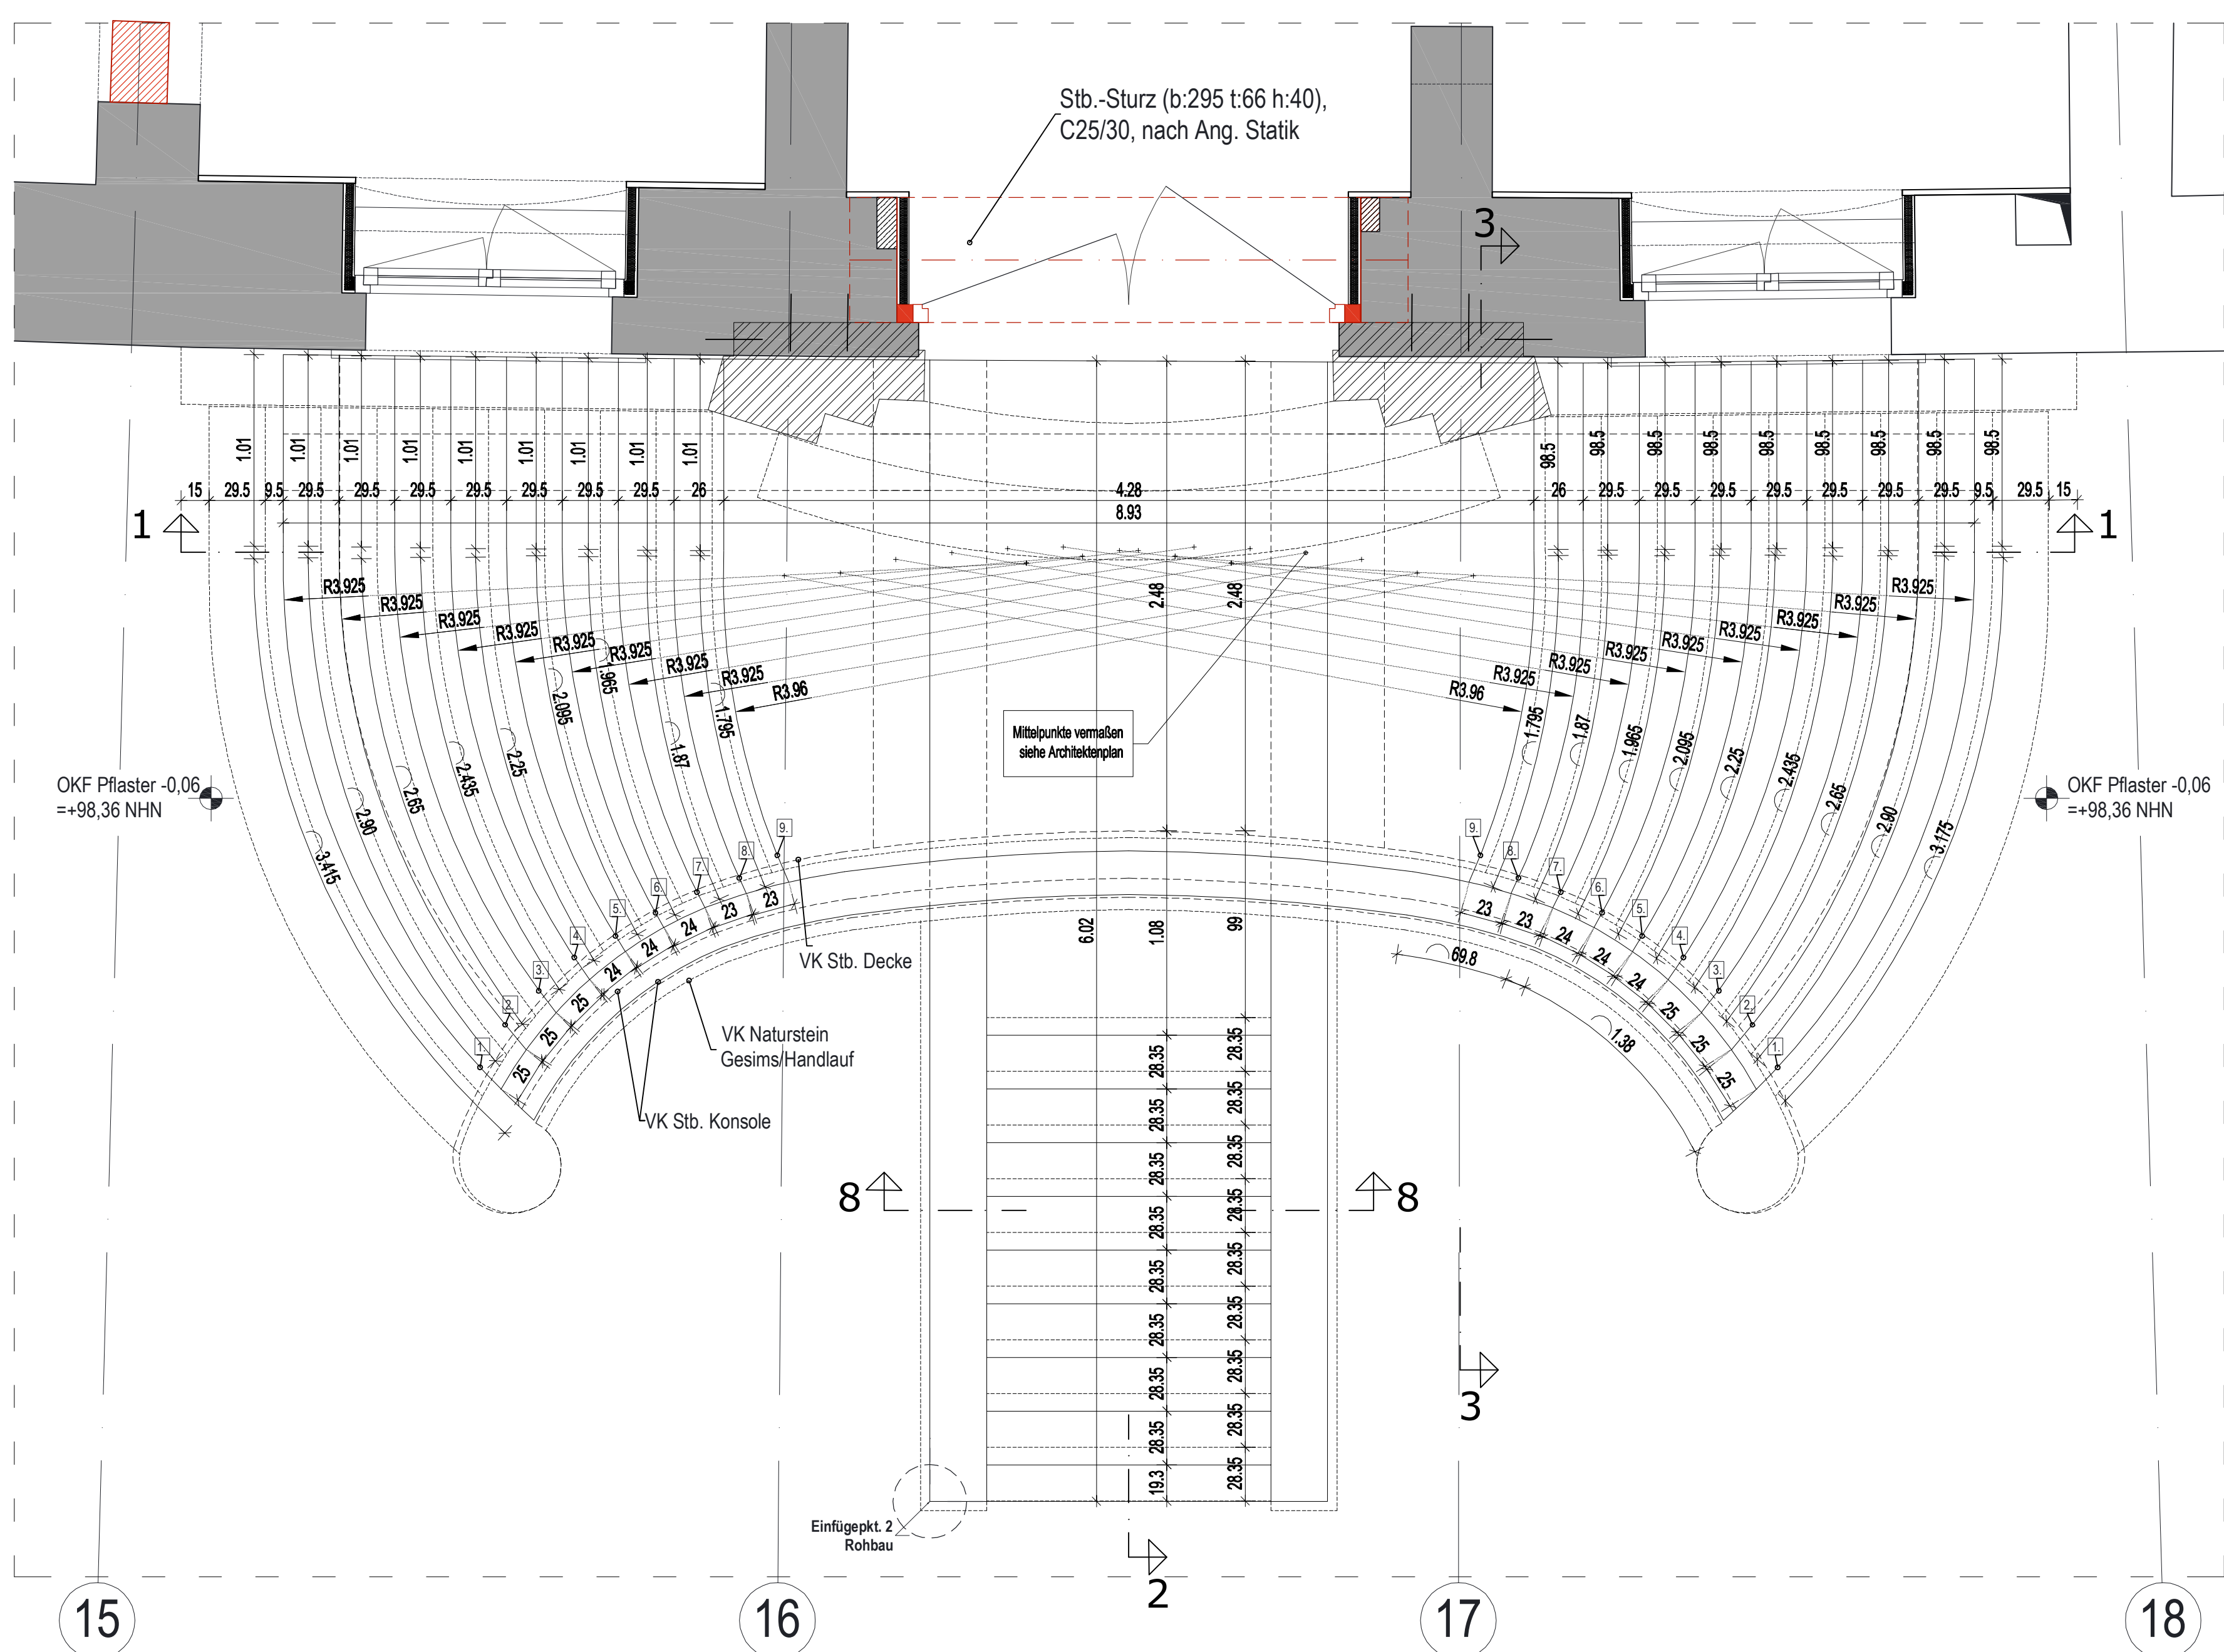

Grundrisse UG, Schnitt 5-5, M. 1:25

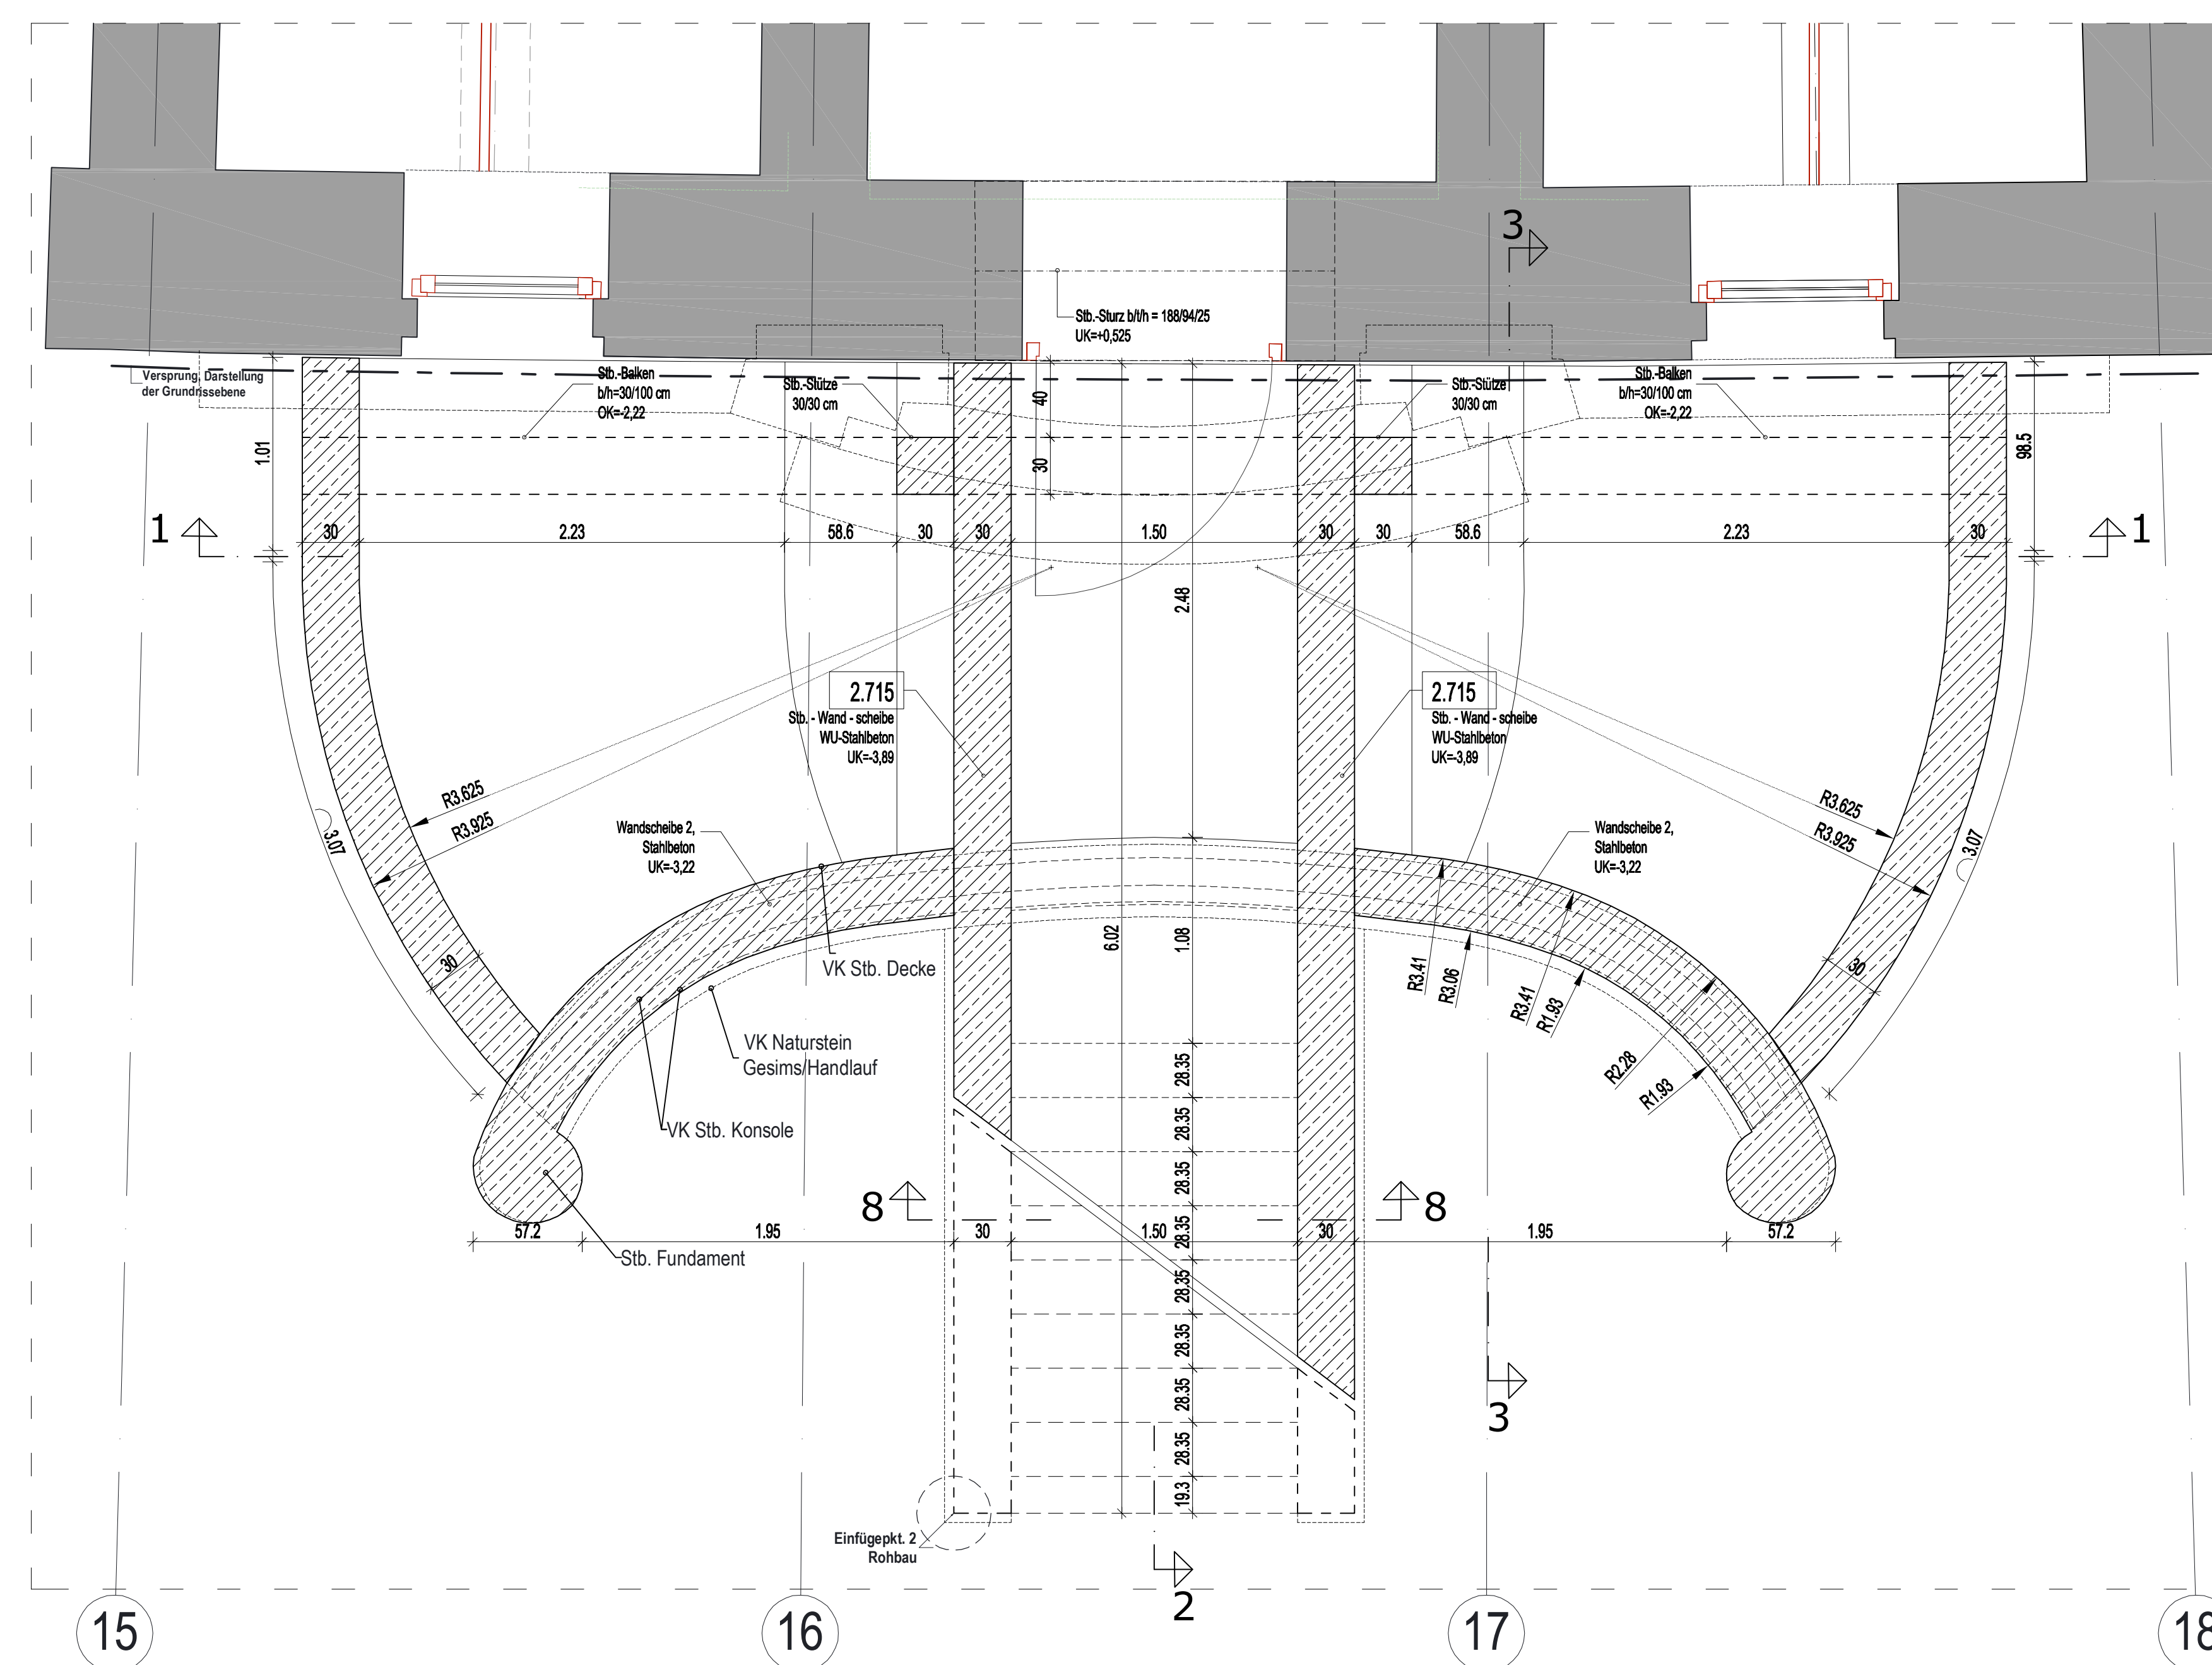

Die geometrische Übereinstimmung mit der Planung wurde festgestellt und der Plan wird unter Beachtung der Anmerkungen freigegeben!

Hinweis:  
Der Schalplan gilt nur in Verbindung mit der Ausführungsplanung Fuchshuber Architekten!

A. Toda Leipzig, 11.05.2020

Legende:

- Vorhanden wände
- Beton, unbewehrt
- Stahlbeton / WU-Stahlbeton
- Erdreich, gewachsen / Erdreich, geschüttet
- Mauerwerk Kalksandstein